


**LE DOMAINES DES PLÉIADES**  
**LOT 90**  
Rue de la Gardeuse d'Oies 4, 4600 Visé

**Étage : RDC/+1**  
**Superficie : 162 m<sup>2</sup>**  
**Chambres : 4**  
**Terrasse : 24 m<sup>2</sup>**


**CONTACT :**  
**+32 4 223 37 35**  
[www.horizongroupe.com](http://www.horizongroupe.com)  
[info@horizongroupe.com](mailto:info@horizongroupe.com)




## IMPLANTATION

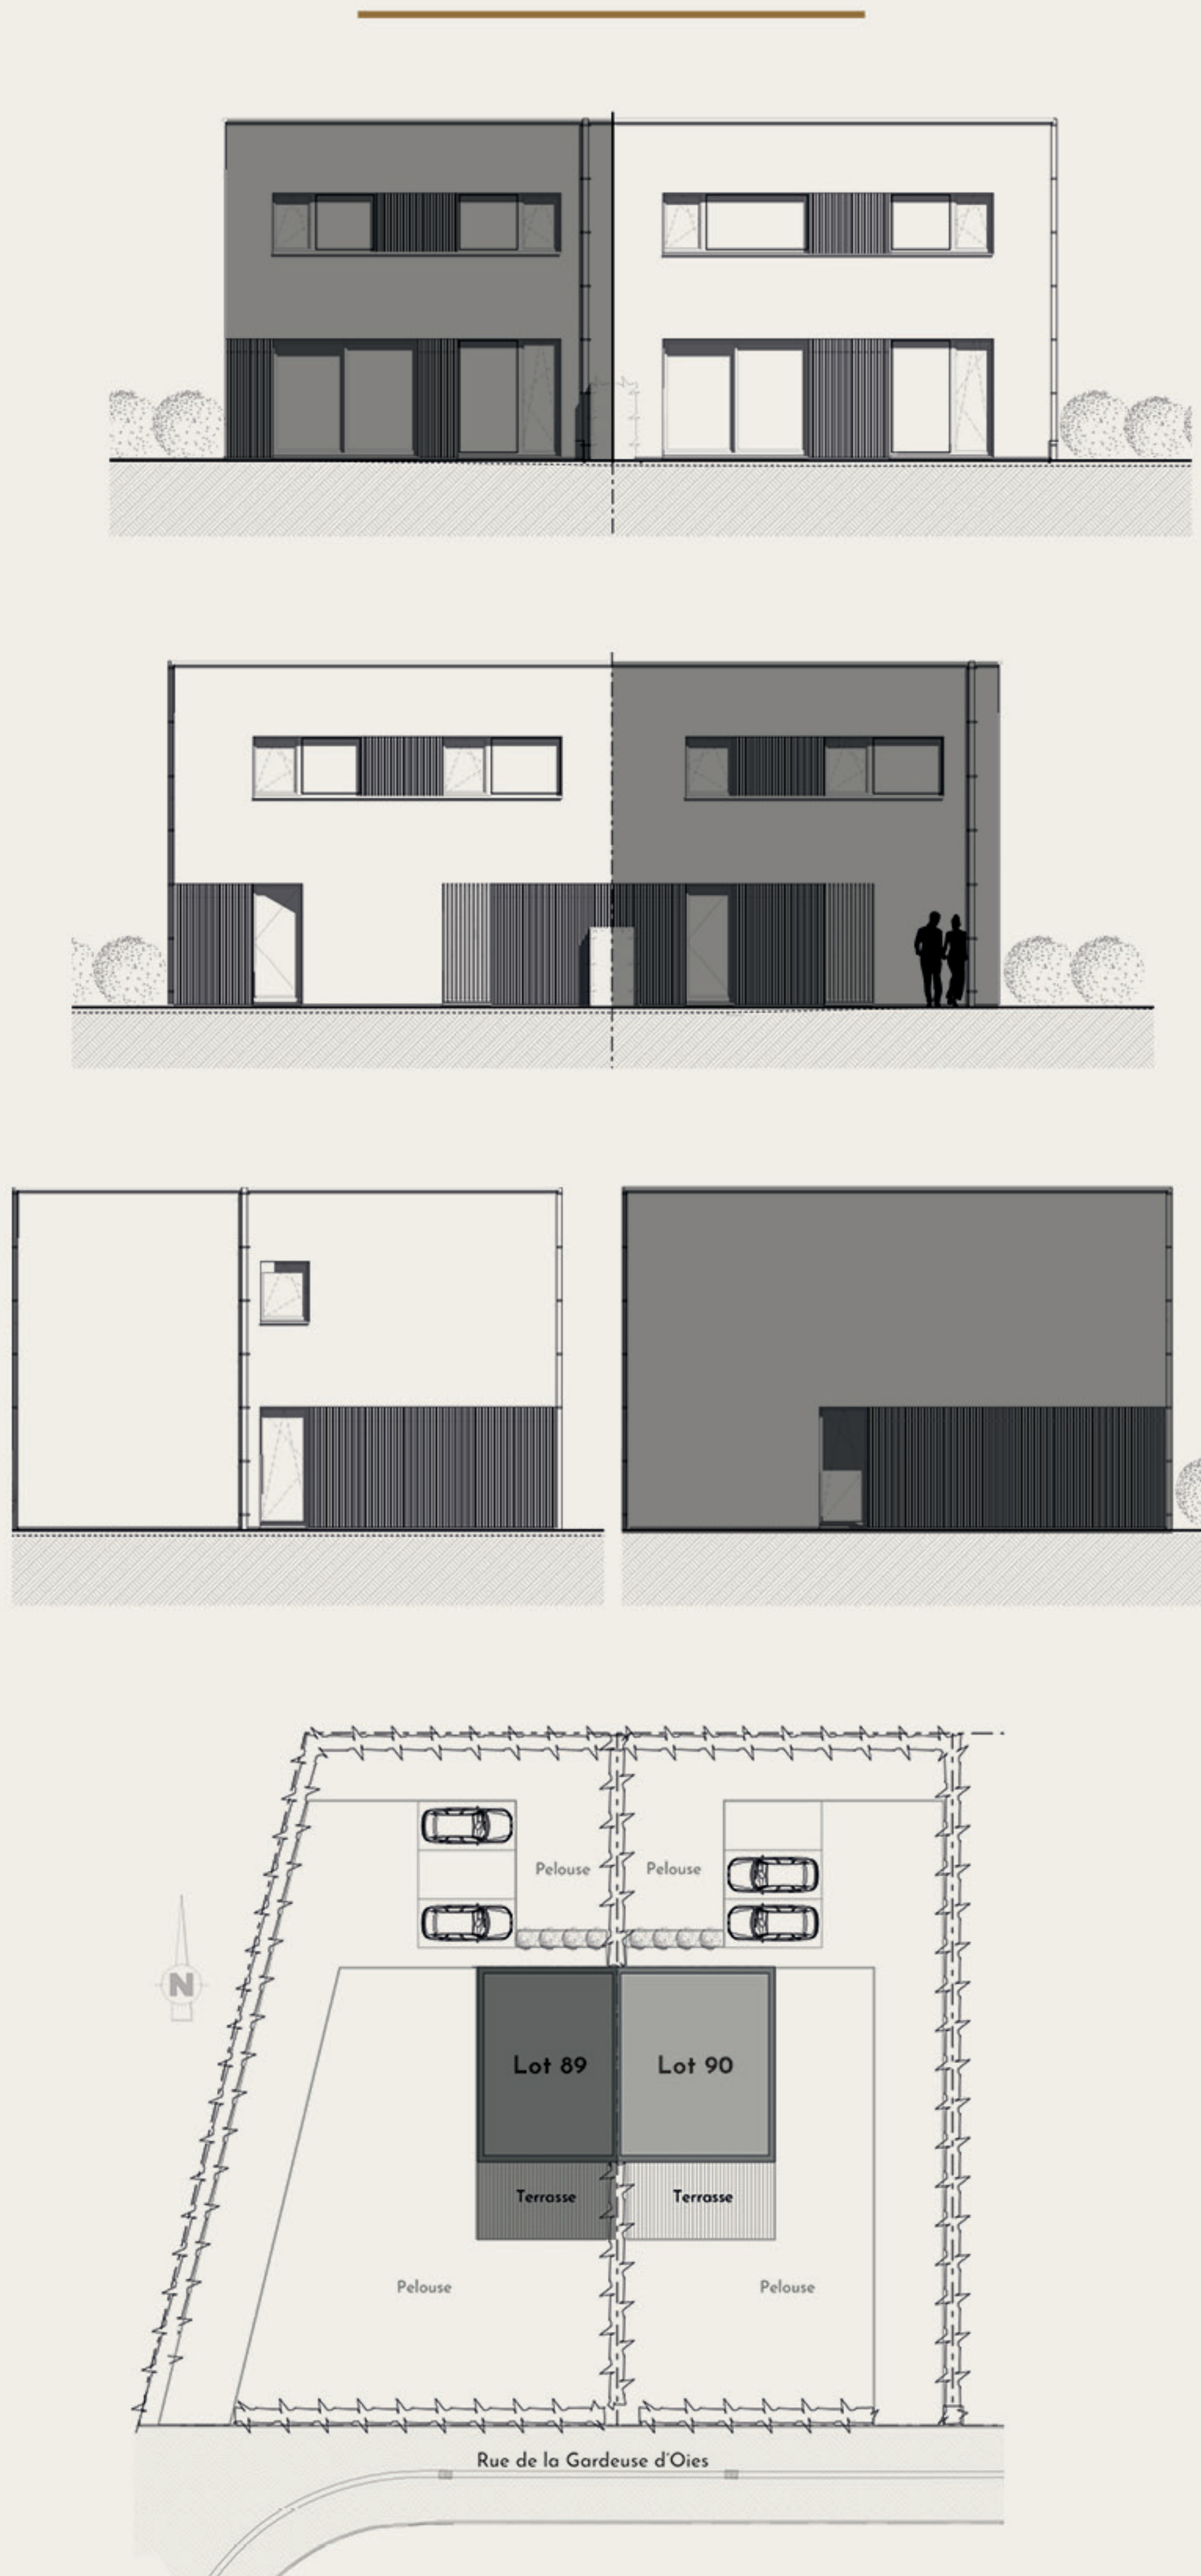

## REZ-DE-CHAUSSÉE

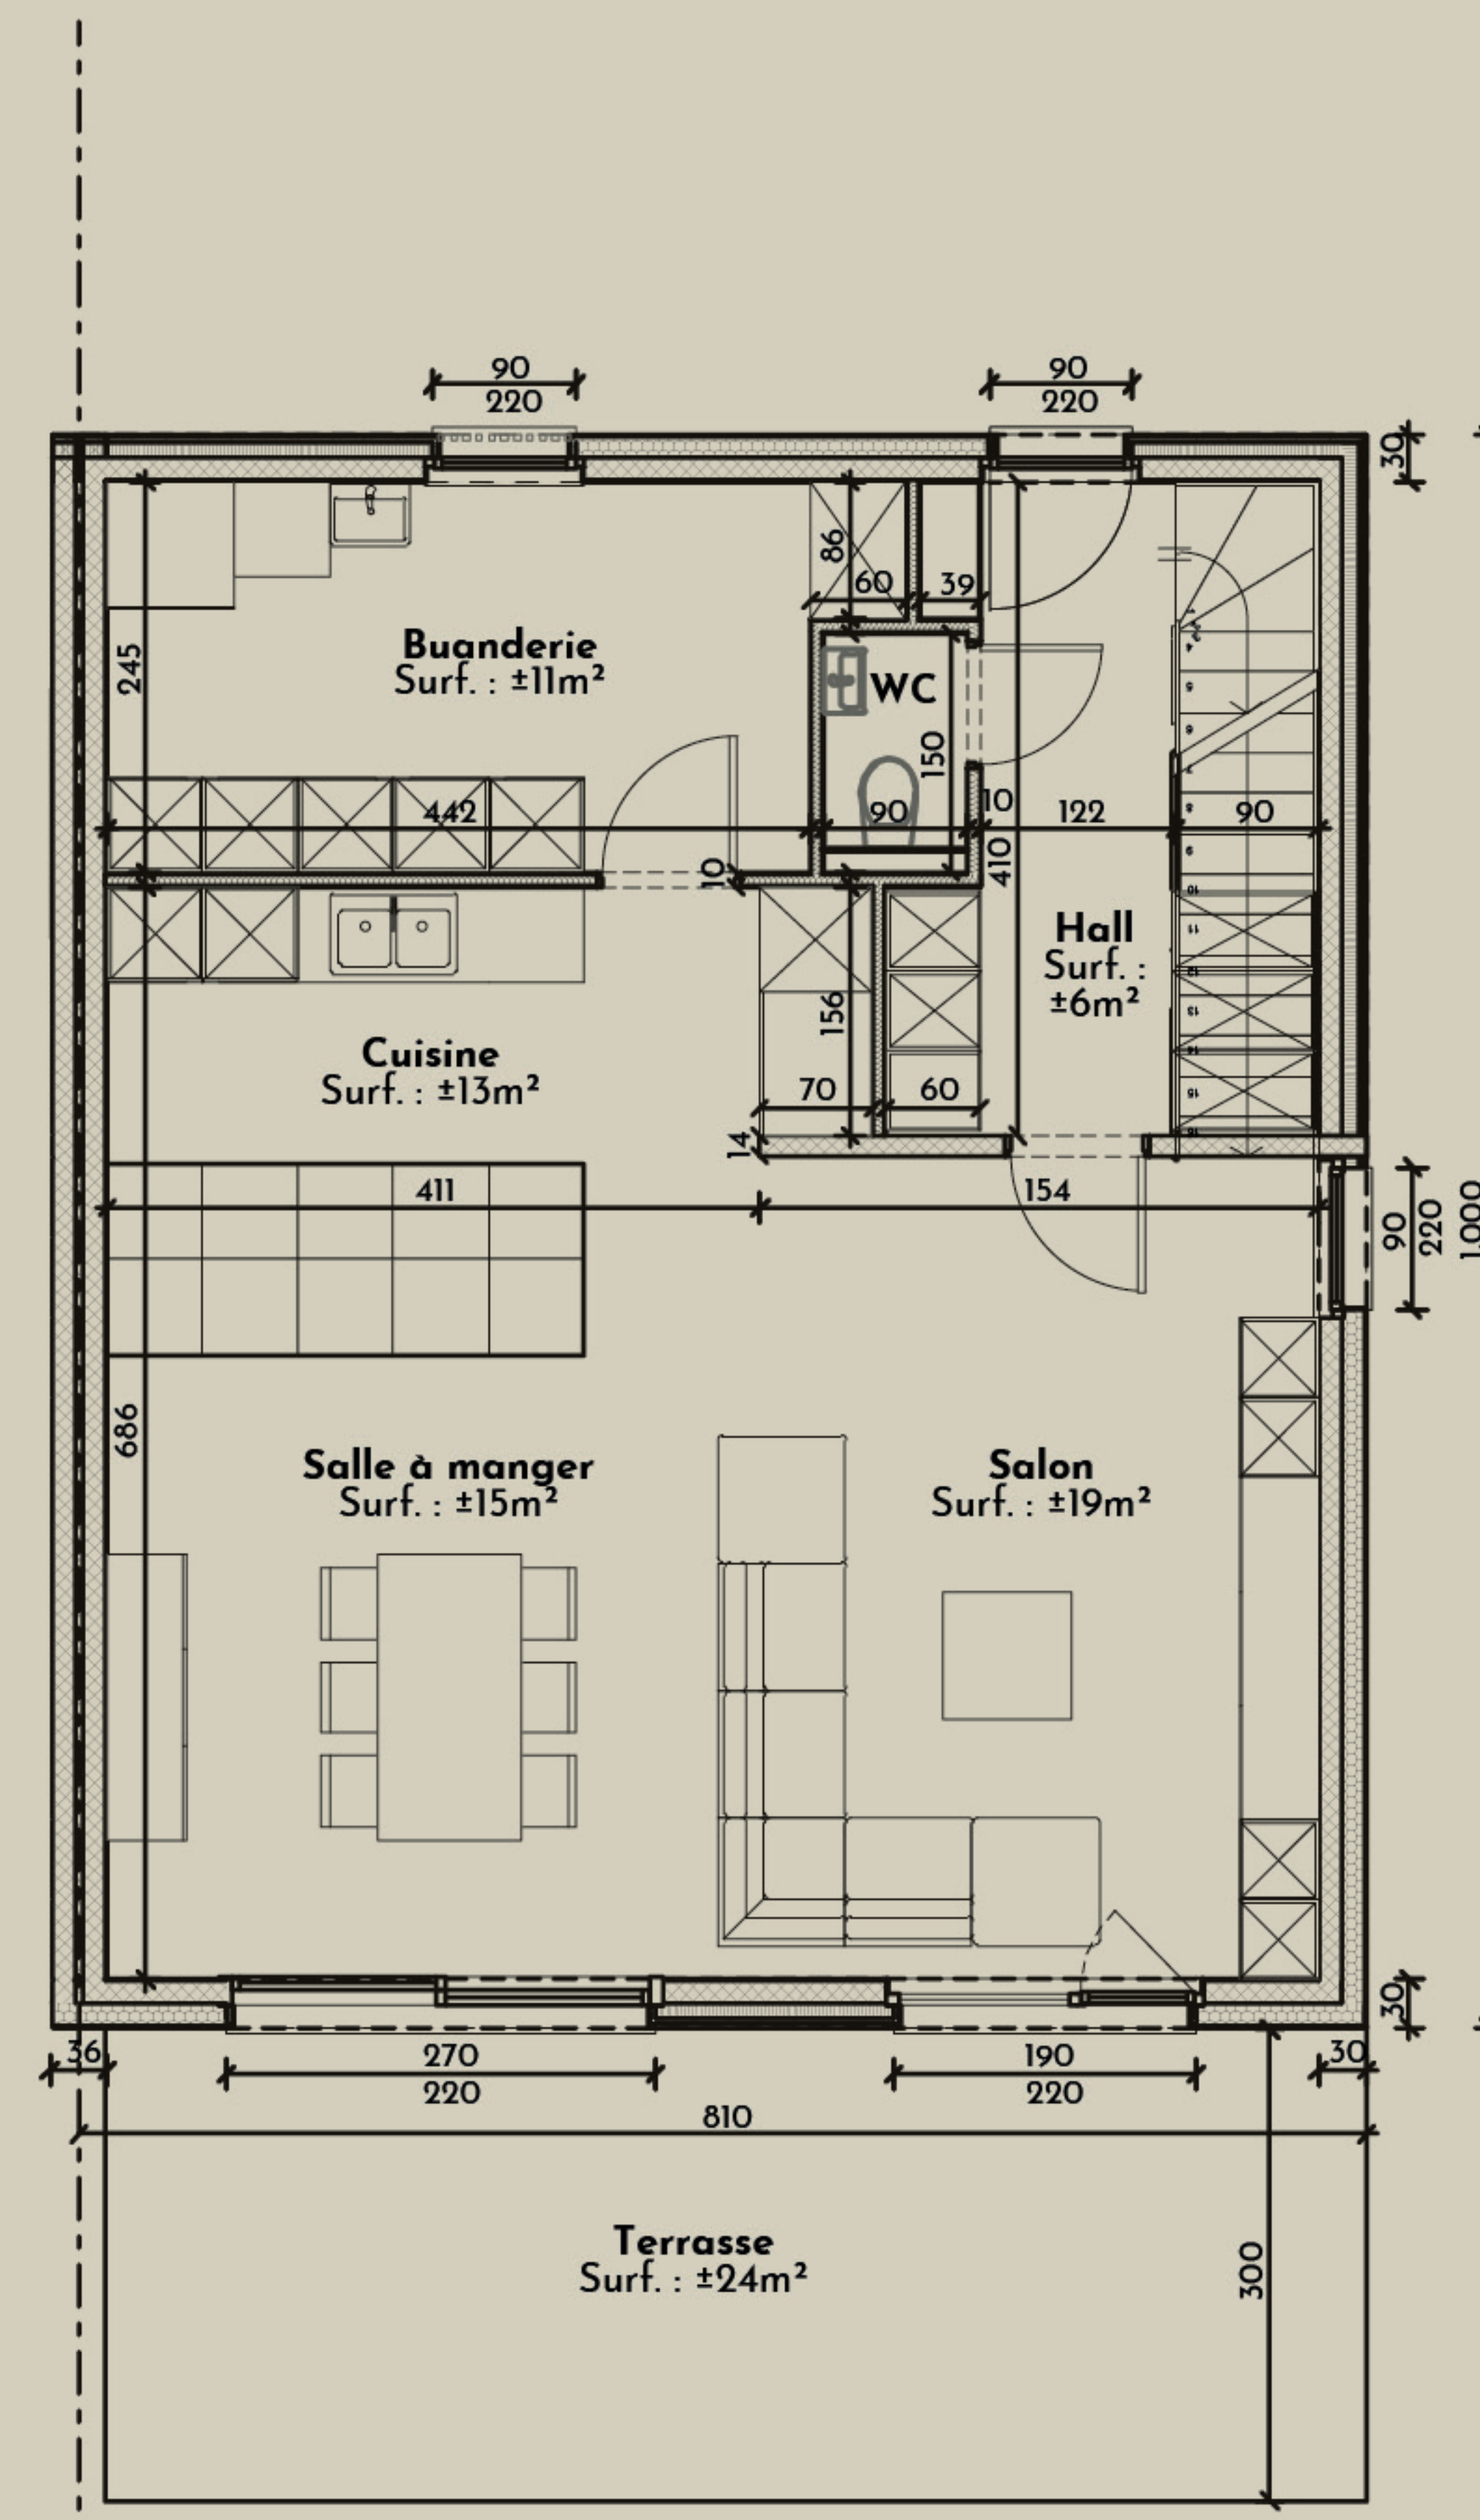

## 1<sup>ER</sup> ÉTAGE

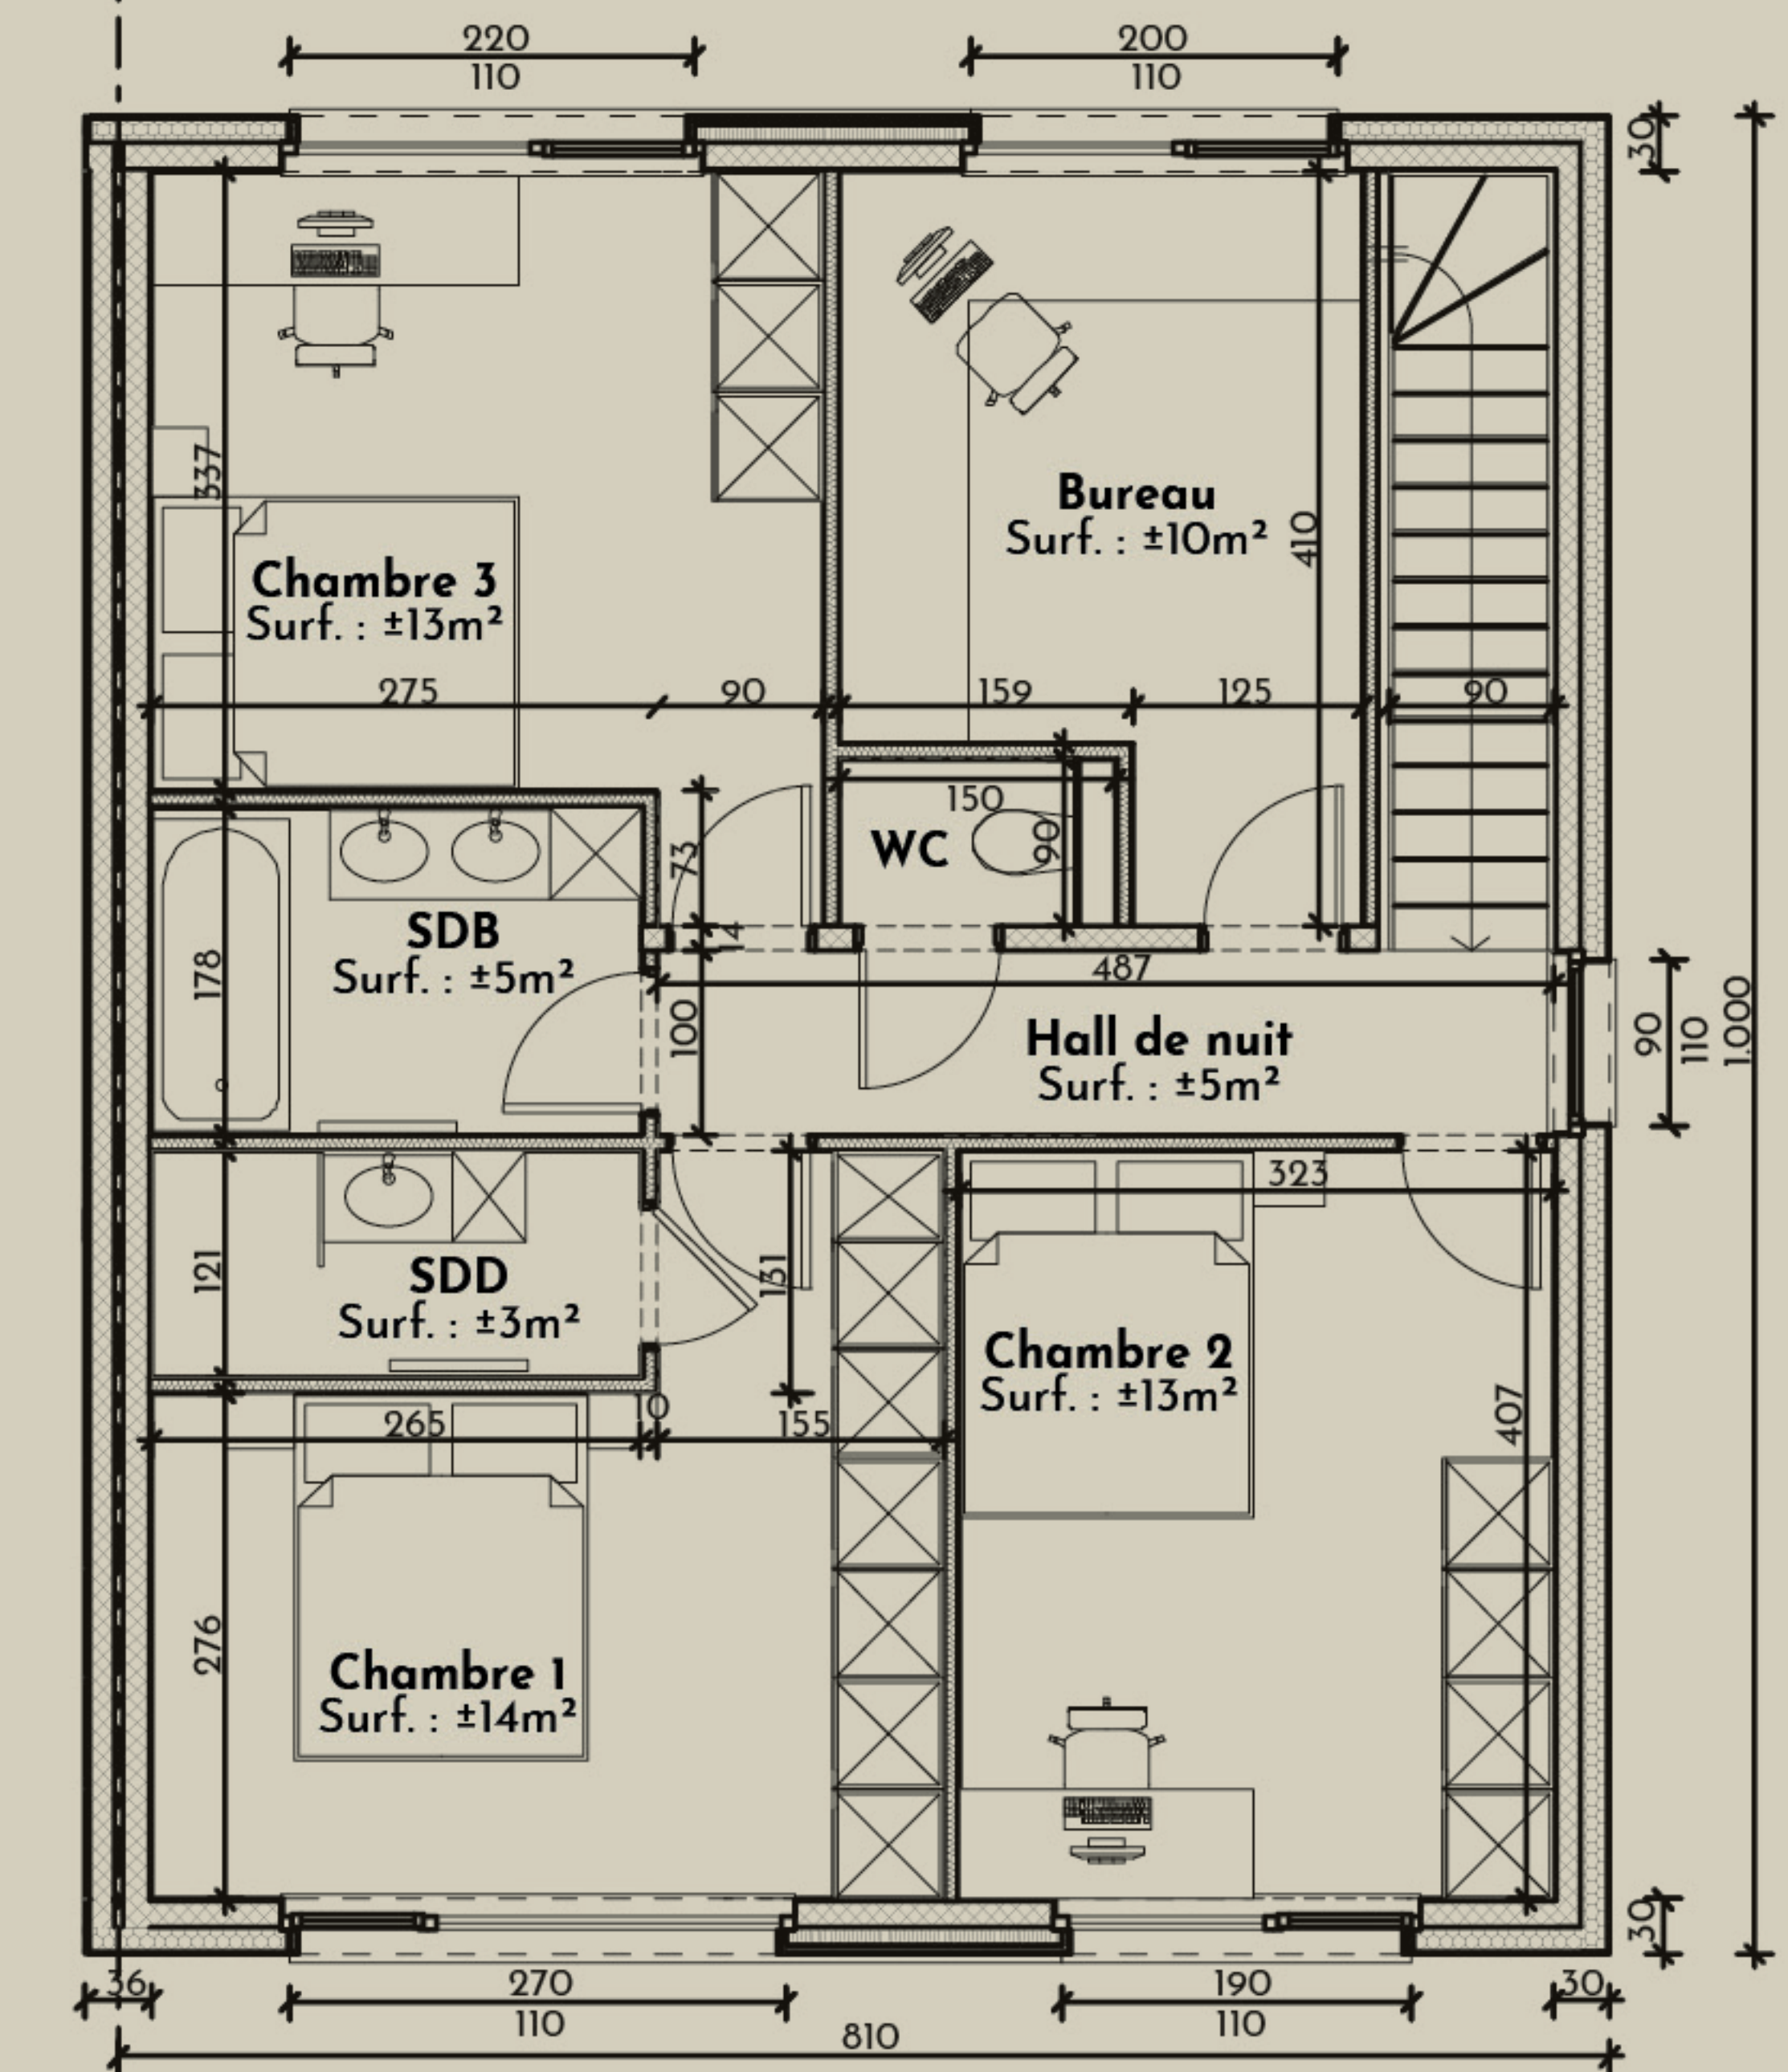

PEB A

**LE DOMAINES DES PLÉIADES**  
**LOT 90**  
 Rue de la Gardeuse d'Oies 4, 4600 Visé

Étage : RDC/+1  
 Superficie : 162 m<sup>2</sup>  
 Chambres : 4  
 Terrasse : 24 m<sup>2</sup>

**CONTACT :**  
 +32 4 223 37 35  
[www.horizongroupe.com](http://www.horizongroupe.com)  
[info@horizongroupe.com](mailto:info@horizongroupe.com)

**horizon**  
 groupe