



LE DOMAINES DES PLÉIADES

LOT 72

Rue de l'Ansérine 19, 4600 Visé

Étage : RDC/+1

Superficie : 181 m²

Chambres : 4

Terrasse : 23 m²

CONTACT :

+32 4 223 37 35

www.horizongroupe.com

info@horizongroupe.com



LE DOMAINES DES PLÉIADES

LOT 72

Rue de l'Ansérine 19, 4600 Visé

Étage : RDC/+1

Superficie : 181 m²

Chambres : 4

Terrasse : 23 m²


CONTACT :

+32 4 223 37 35


www.horizongroupe.com

info@horizongroupe.com


IMPLANTATION

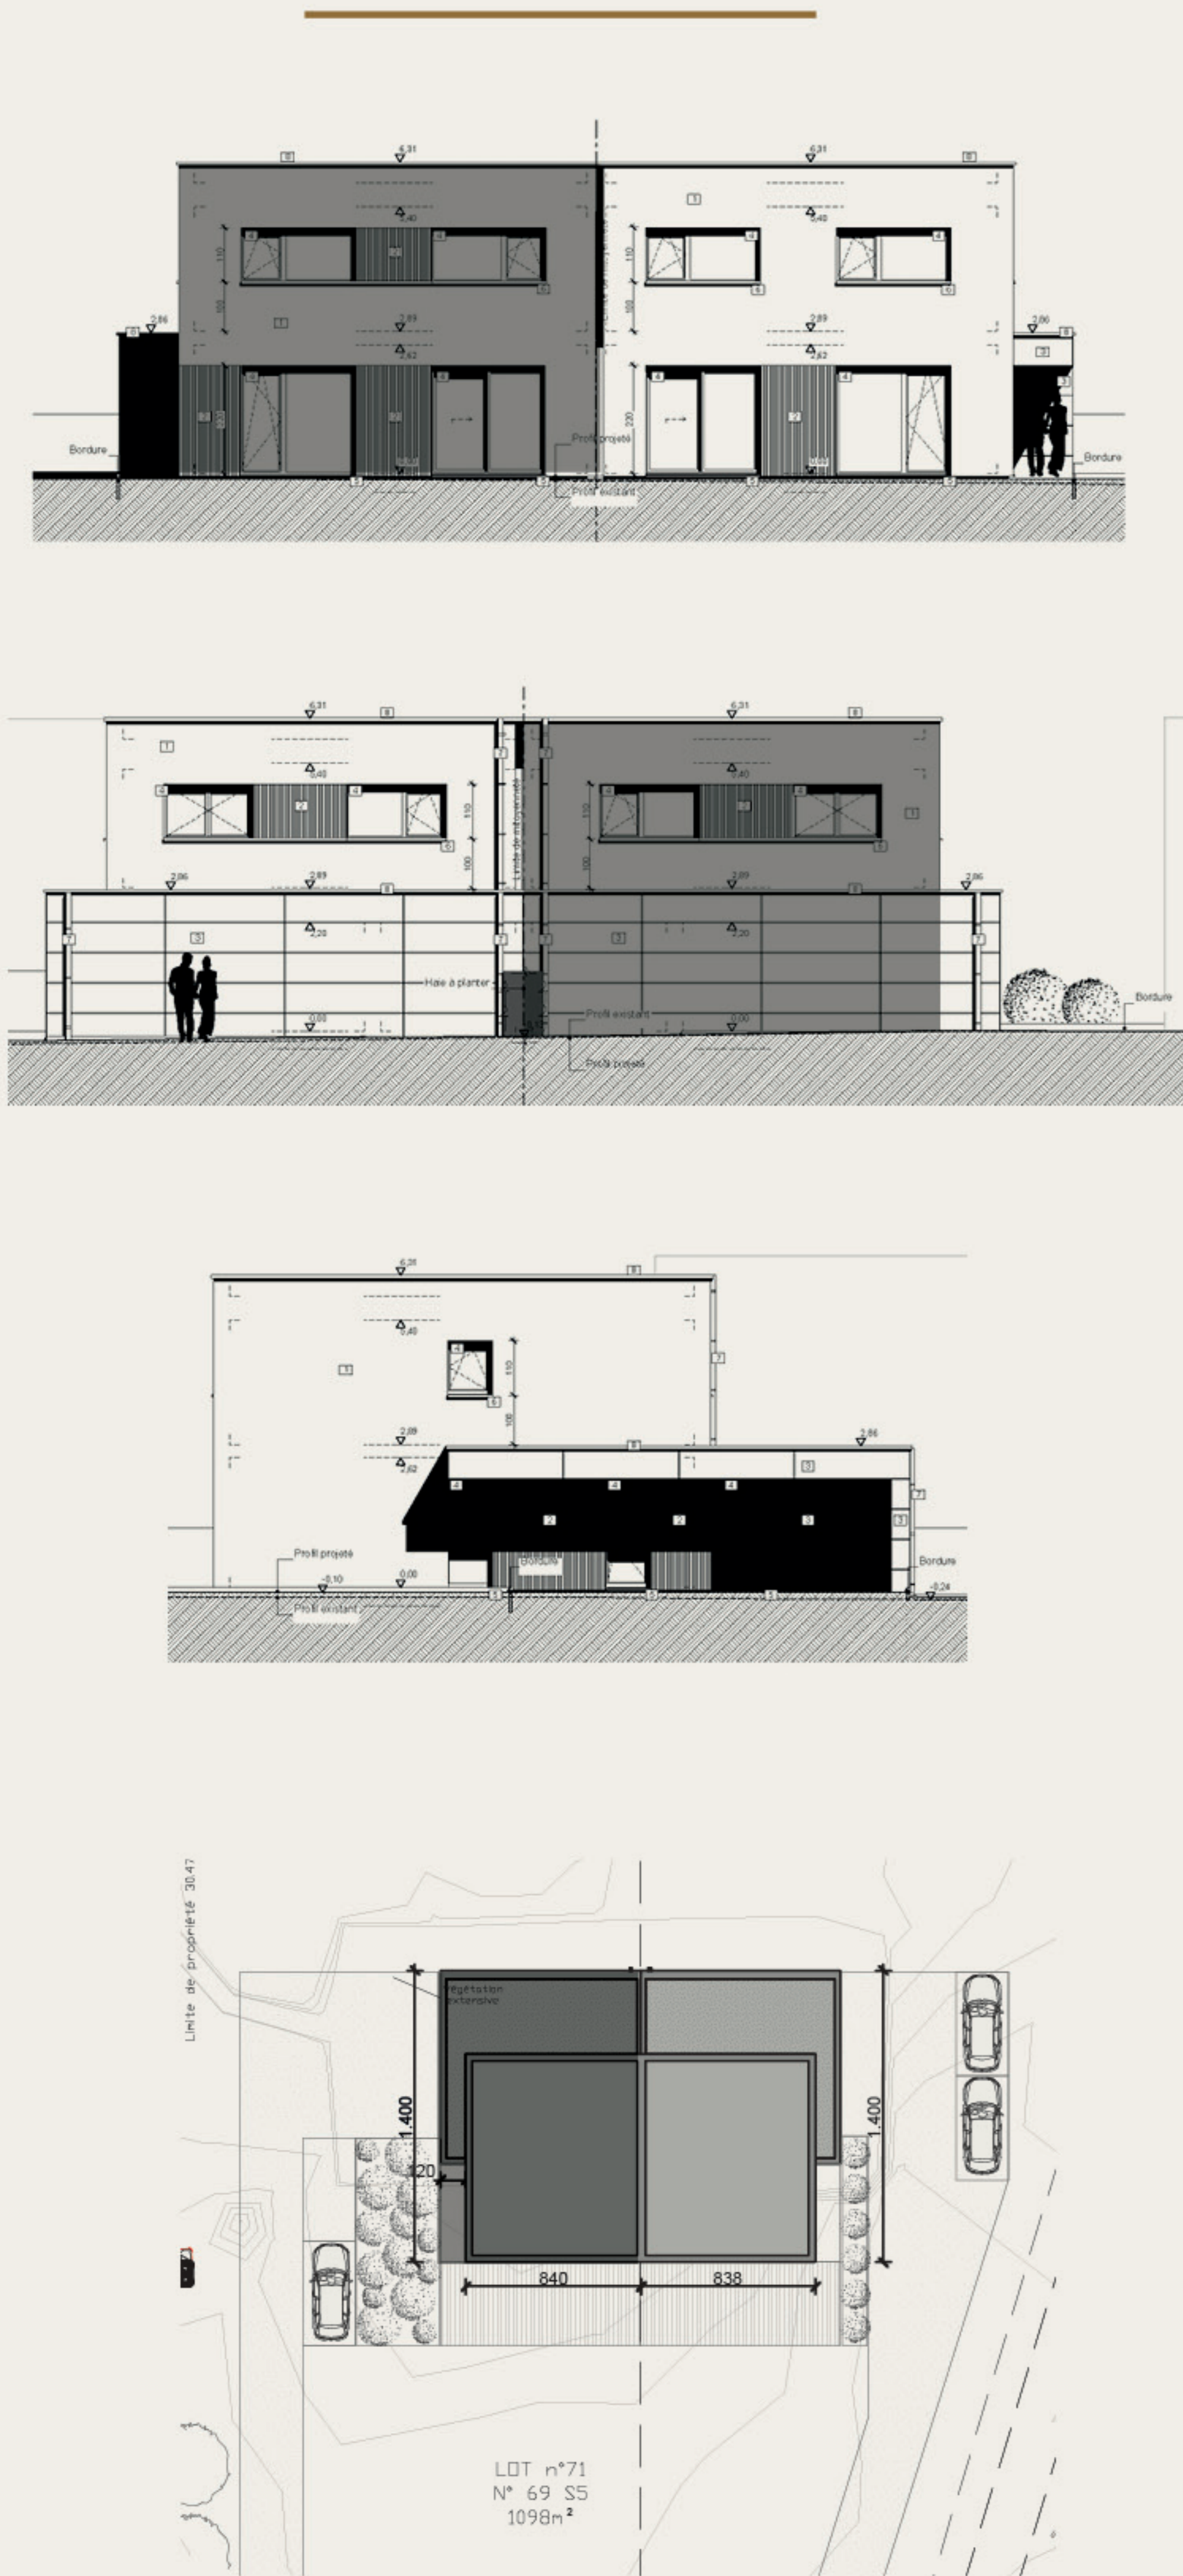

REZ-DE-CHAUSSÉE

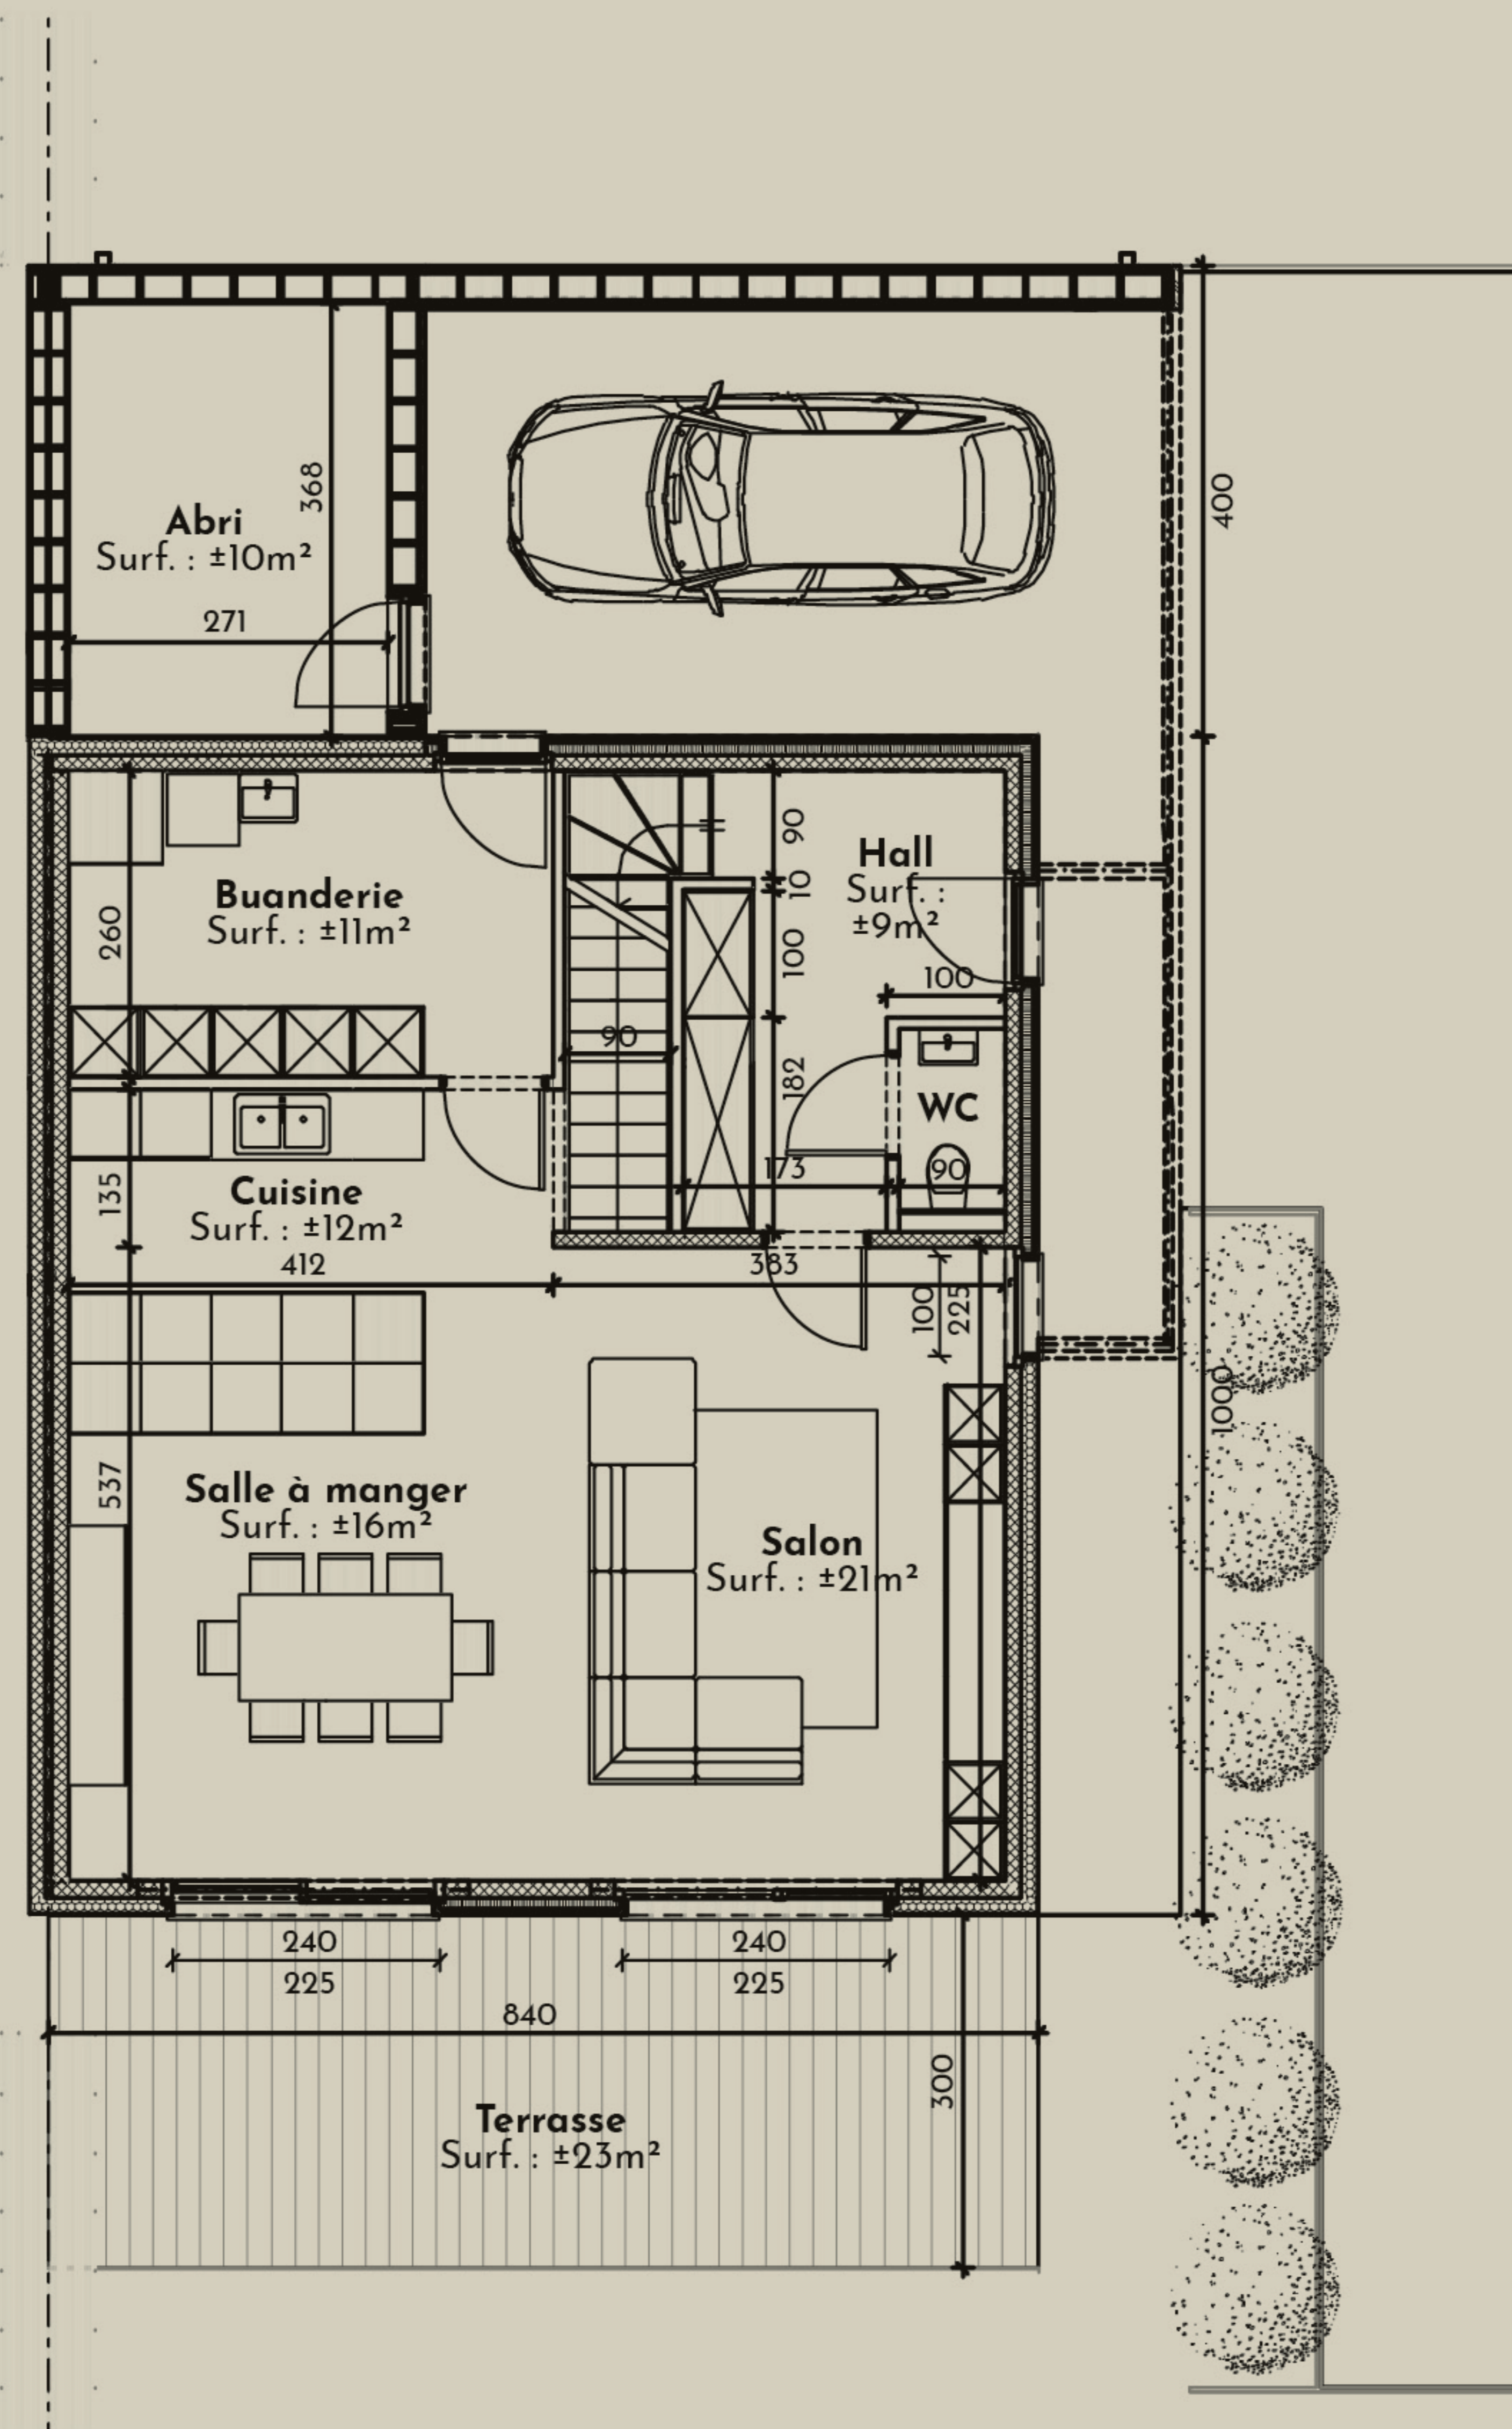

1^{ER} ÉTAGE

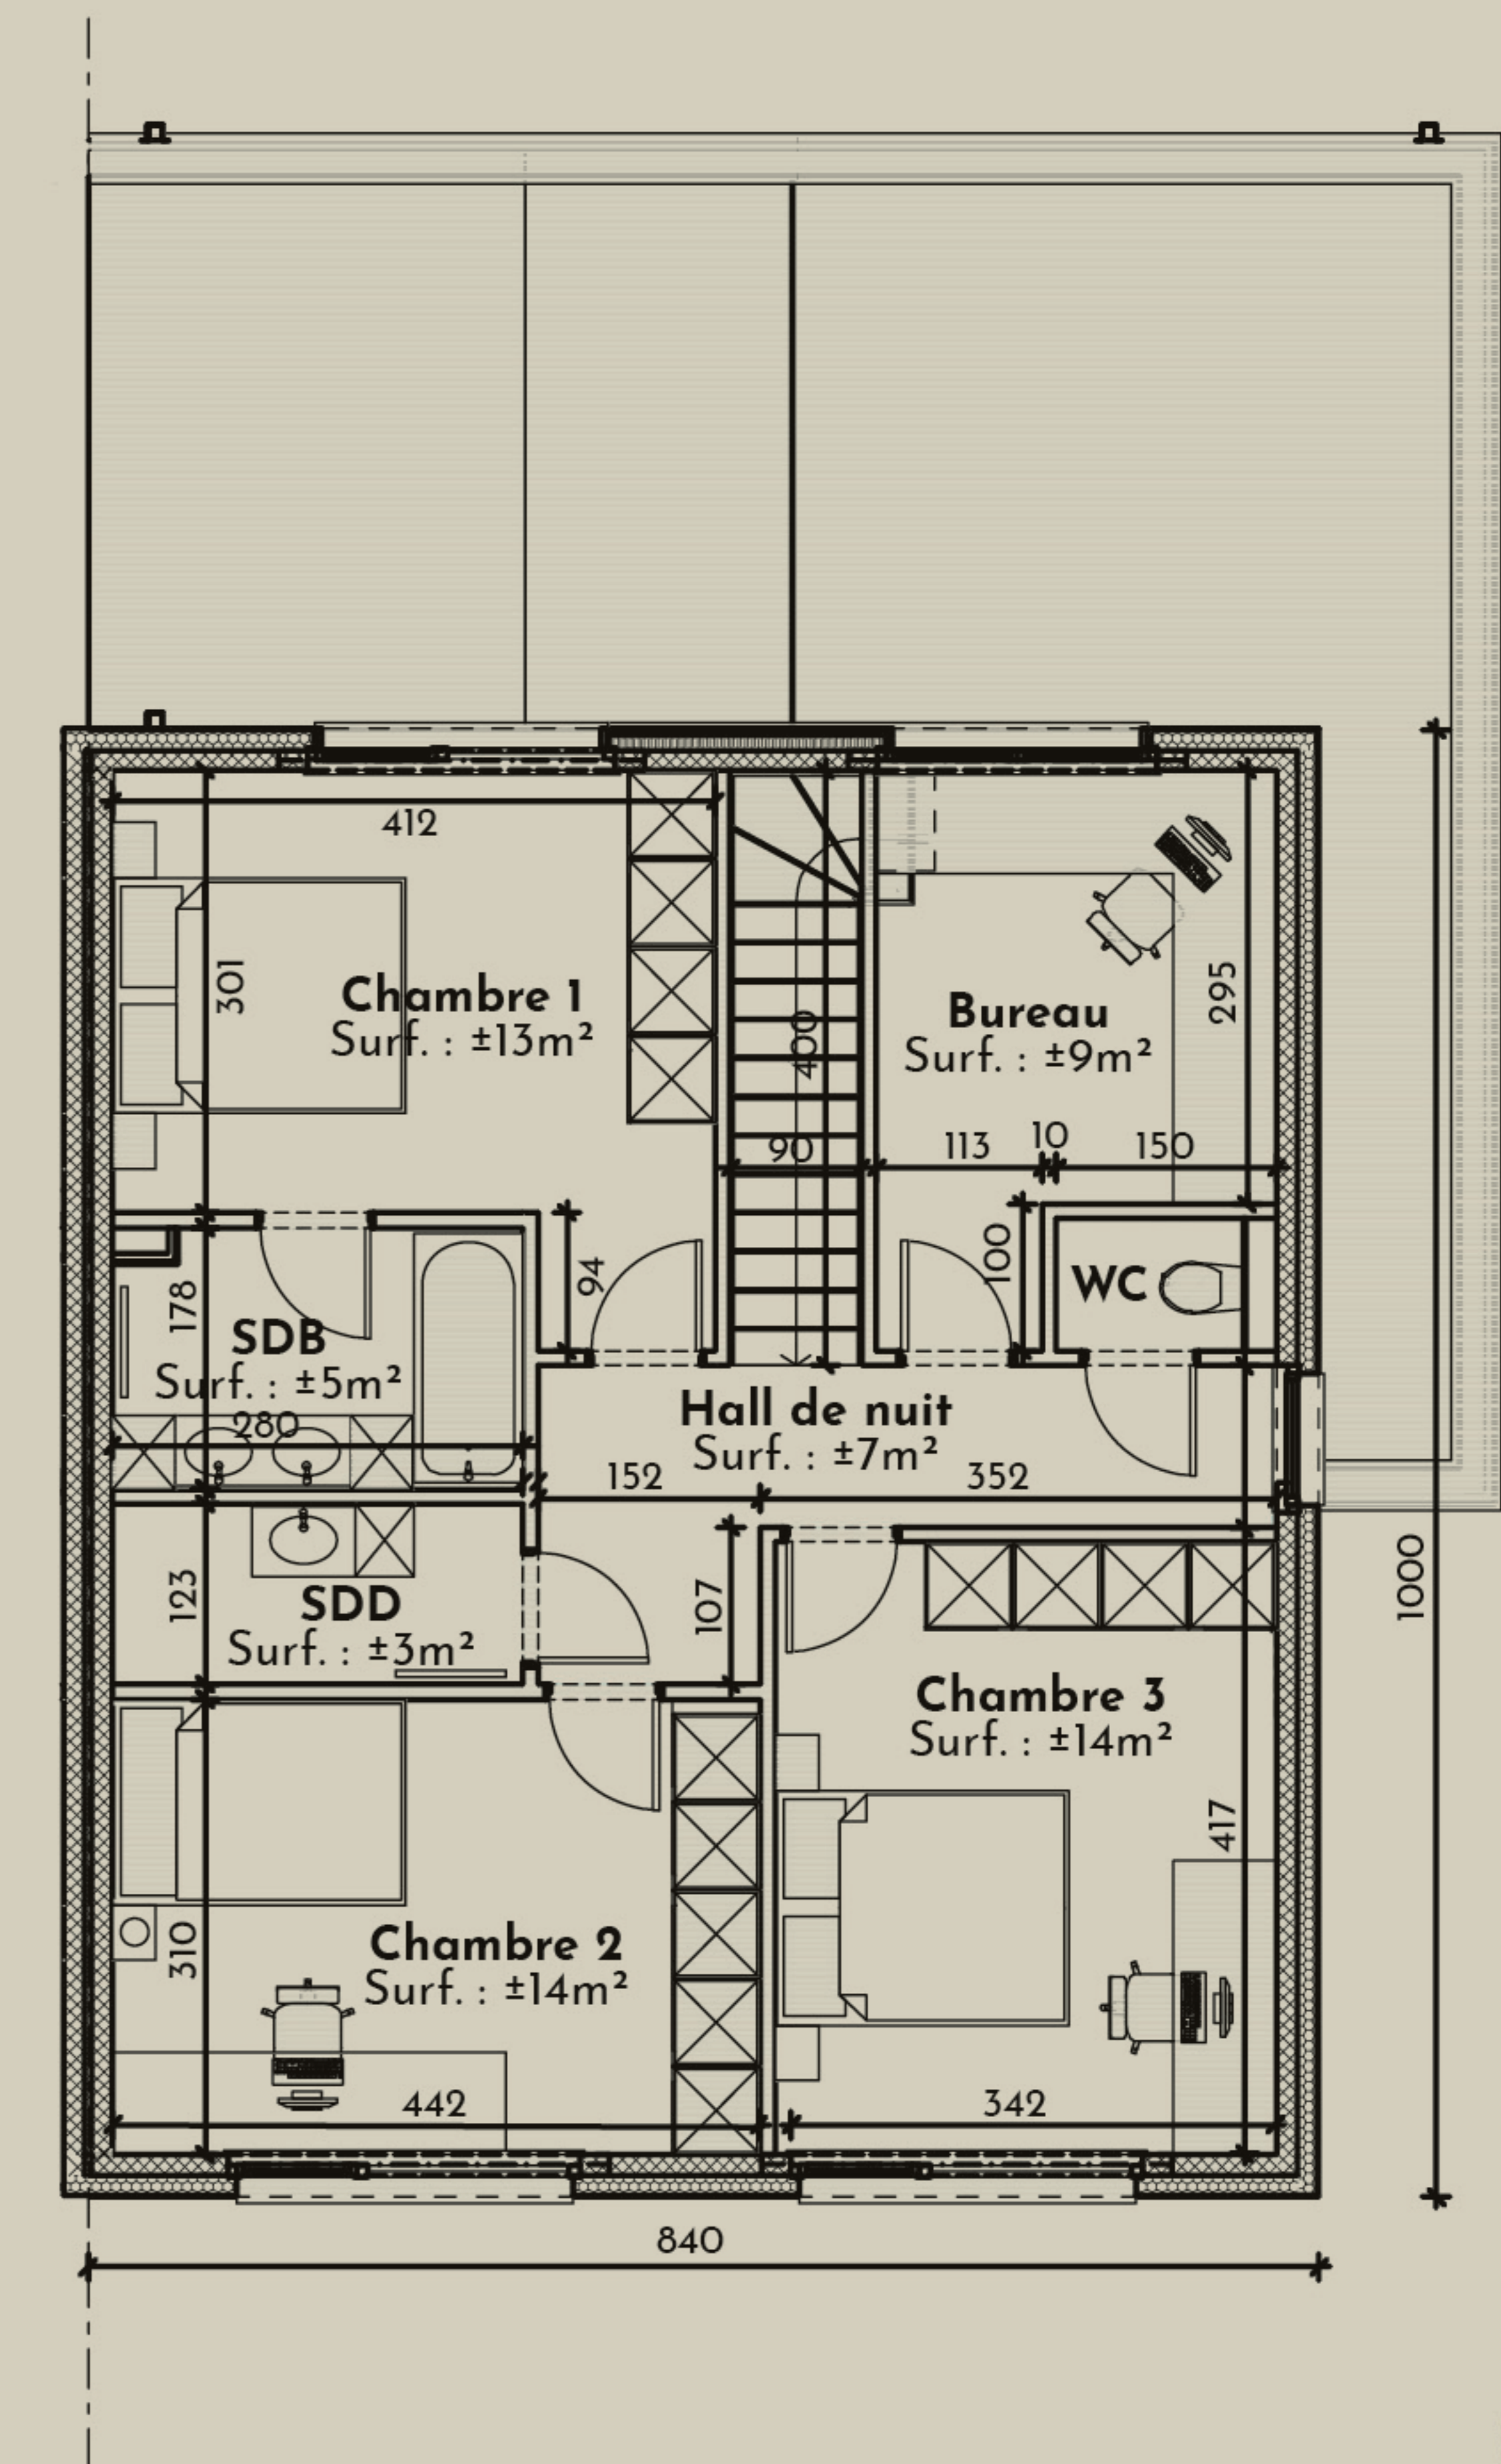

PEB A

horizon
groupe

LE DOMAINES DES PLÉIADES

LOT 72

Rue de l'Ansérine 19, 4600 Visé

Étage : RDC/+1

Superficie : 181 m²

Chambres : 4

Terrasse : 23 m²

CONTACT :

+32 4 223 37 35

www.horizongroupe.com

info@horizongroupe.com